



# PARK W BIAŁACZOWIE

Białaczów, łódzkie

PROFESJONALIZM W KAŻDYM DETALU

Opracowanie dotyczy terenu zabytkowego kompleksu pałacowo-parkowego. W zakres prac weszło m.in. sporządzenie kwerendy historycznej, inwentaryzacji i projektu gospodarki drzewostanem, planu rewitalizacji parku, operatu wodno-prawnego, projektu budowlanego i wykonawczego, uzgodnionych z konserwatorem zabytków. W efekcie uzyskano pozwolenie wodno-prawne i pozwolenie na budowę.

Większość drzewostanu parkowego została zniszczona w 2011 roku przez wicherę, toteż przystępując do projektu zmierzono się z trudnościami w odczycie historycznego

układu założenia. Całkowicie zdewastowana została aleja prowadząca od budynku pałacu w stronę ratusza, także niewiele drzew zachowało się na podjeździe pałacu oraz przy budynkach gospodarczych. Stan zachowania zabytkowego parku sprawił, że przeprowadzone prace miały charakter odtworzeniowy. Ideą projektu było dostosowanie zieleni projektowanej do zachowanej i niezachowanej dendroflory parkowej, do specyfiki terenu, warunków lokalnych i sąsiedztwa innych roślin. Projekt został wykonany z troską o walory wizualne i estetyczne.

W dobrze gatunkowym posłkowano się wykonaną inwentaryzacją dendrologiczną, a także analizami oraz kwerendą historyczną. Wykonana analiza dendrochronologiczna pozwoliła określić wiek istniejącego i nieistniejącego drzewostanu. W miarę możliwości, w miejscach, gdzie rósł historyczny drzewostan, sadzono te same gatunki. Wprowadzono także kilka gatunków drzew, których występowania nie stwierdzono na terenie parku, korespondują one natomiast z dekoracyjnym charakterem parku i tendencjami do sadzenia gatunków aklimatyzowanych, obecnymi w sztuce ogrodowej już od połowy XVIII wieku. W części północno-wschodniej zaprojektowano sad. Dzięki zachowanym zapiskom dotyczącym sadu przy białaczowskim folwarku, wiadomo, jakie odmiany jabłoni, gruszy i śliw były przy nim sadzone. Zaprojektowane historyczne odmiany odpowiadają tym, które niegdyś były uprawiane w Białaczowie.

W pobliżu zabudowań posadzono krzewy ozdobne, zaś przed pałacem, od strony południowej, założono różanki. Za pałacem znajduje się ozdobna rabata w formie parteru ogrodowego.

TYTUŁ | Plan rewitalizacji parku w zabytkowym kompleksie pałacowo – parkowym w Białaczowie – układ wodny, nasadzenia zieleni, układ komunikacyjny

ZAMAWIAJĄCY | Starostwo Powiatowe w Opocznie

PROJEKTANCI | B. Bednarek, E. Budka, A. Gierko, D. Krop-Andrzejczuk, A. Kubit, J. Petri, S. Ryszytyło, S. Seidel

ROK | 2014-2015


POWIERZCHNIA | 22,08 ha

ZAKRES | Projekt budowlany i wykonawczy

PARK W BIAŁACZOWIE  
STRONA 1/7

## KONTAKT



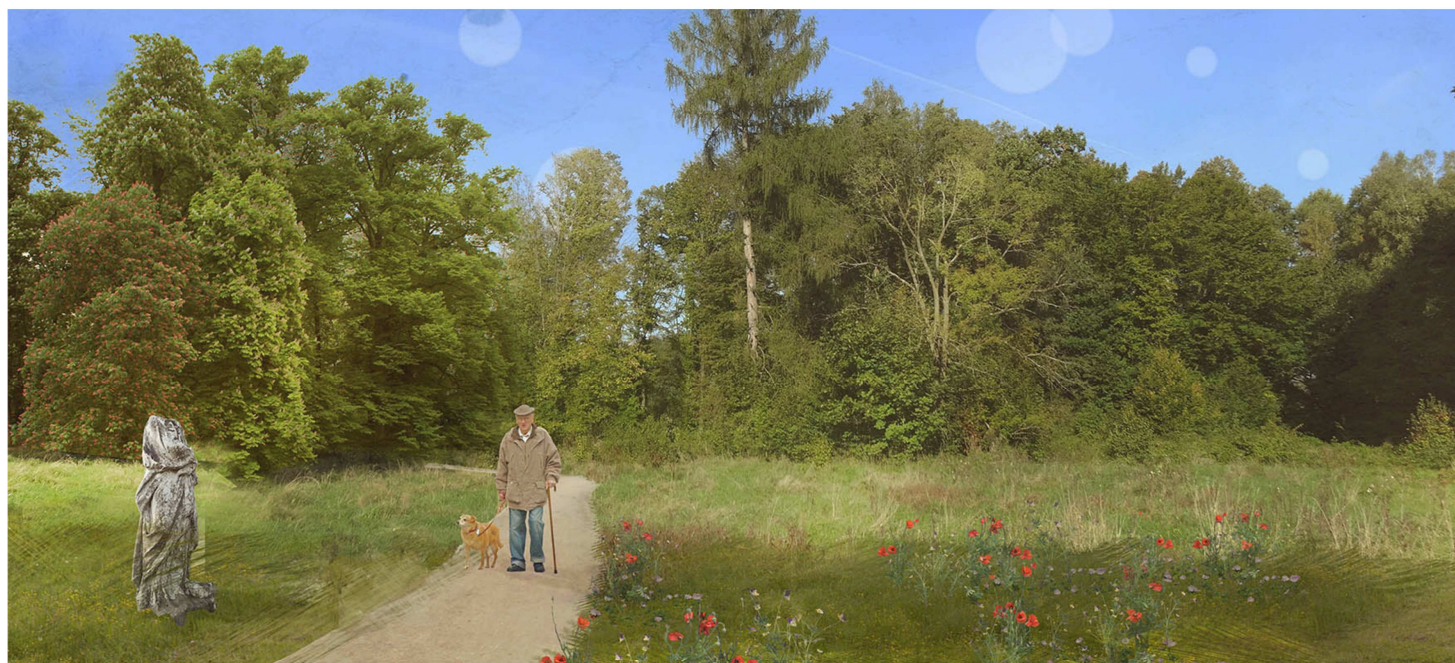

PARK W BIAŁACZOWIE  
STRONA 2/7

KONTAKT







PARK W BIAŁACZOWIE  
STRONA 3/7


KONTAKT



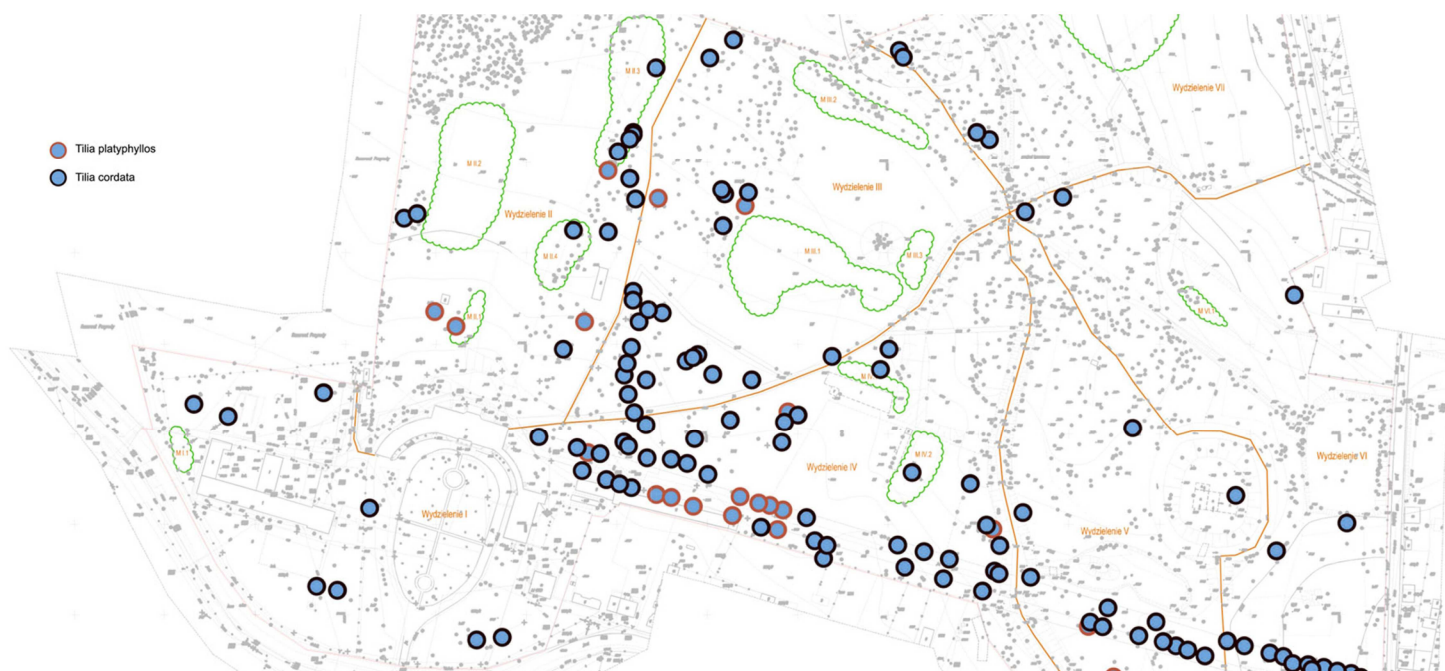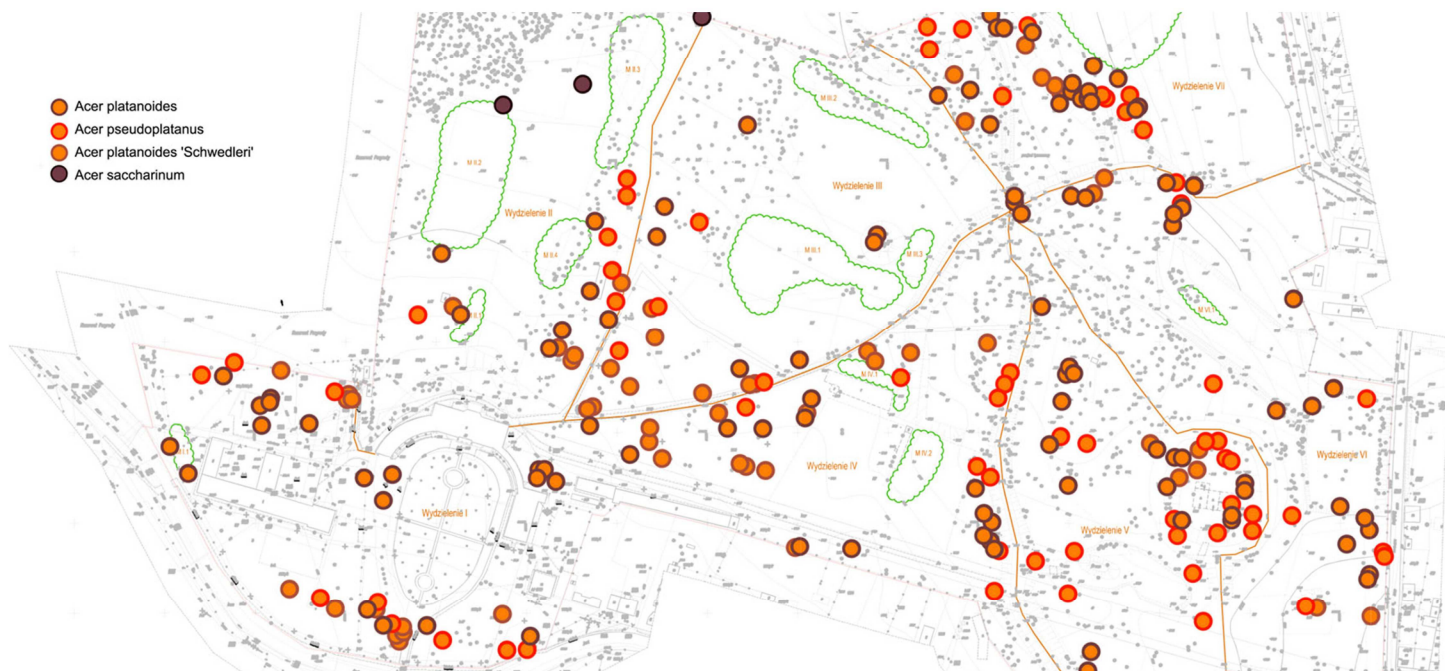

KONTAKT



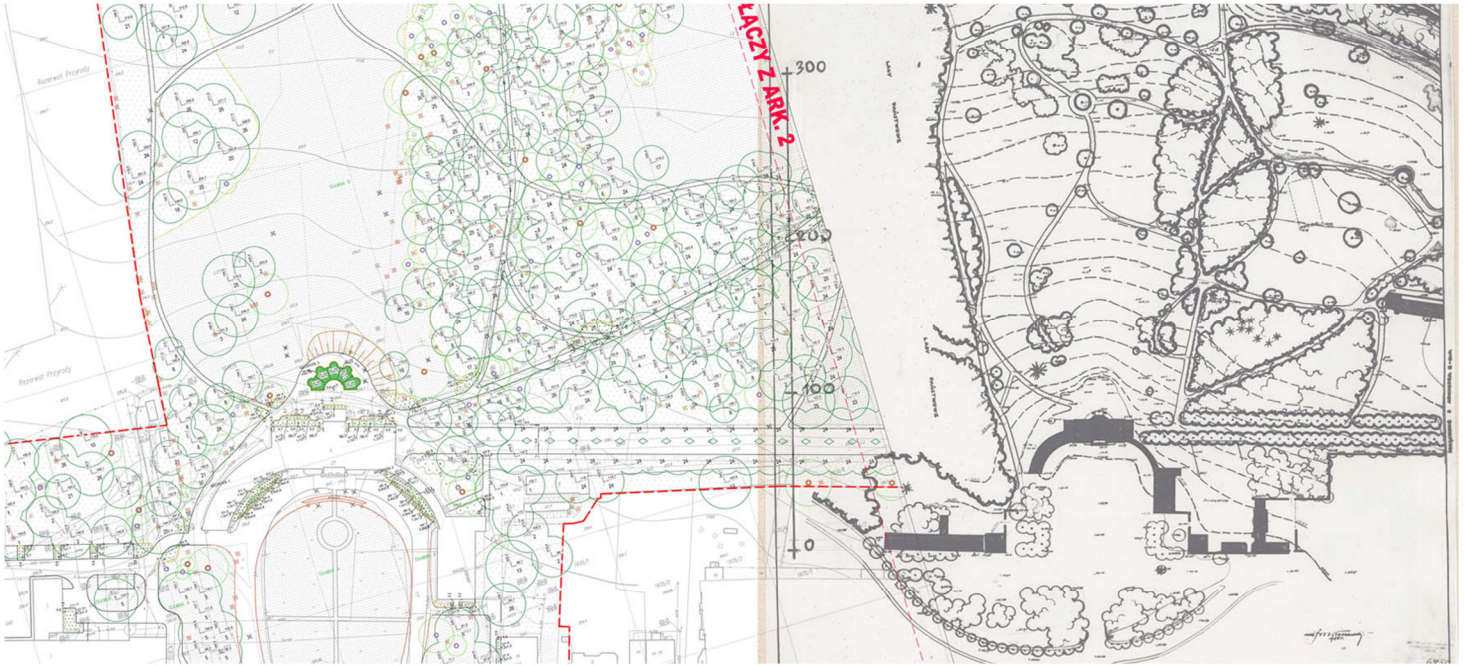

PARK W BIAŁACZOWIE  
STRONA 5/7

KONTAKT









PARK W BIAŁACZOWIE  
STRONA 7/7

KONTAKT