



PRZYPAŁACOWY PARK I OGRODY

Lewków, wielkopolskie

ZNÓW PIĘKNIE JAK KIEDYŚ W HISTORYCZNYM LEWKOWIE

Pałac w Lewkowie to klasycystyczny budynek wzniesiony w latach 1788-1791 przez rodzinę Lipskich, który wraz z przylegającymi oficynami, dwoma budynkami gospodarczymi i parkiem krajobrazowym z XVIII w. stanowią całość zabytkowego założenia pałacowo - parkowego.

Prace projektowe nad jego rewaloryzacją zostały poprzedzone szeregiem prac przedprojektowych. Opracowano operat dendrologiczny dokumentujący stan zachowania drzewostanu i opisującym konieczne do wykonania zabiegi pielęgnacyjne i wycinki sanitarne, a także wskazujący sędziwe drzewa do adaptacji stanowiące ozdobę parku jako tzw. „drzewo świadek”.

Następnie wykonano kwerendę historyczną zakończoną wnioskami konserwatorskimi, a także rzetelnie przeanalizowano założenie pod kątem kompozycji i widoków, przekształceń i stanu zachowania zabytkowego układu oraz wykonano szereg analiz dendrologicznych, które pomogły ustalić dawny wygląd parku.

Projekt zakłada powrót do krajobrazowego układu parku udokumentowanego w ikonografii i kartografii, potwierdzonego analizami dendrochronologicznymi wraz z dostosowaniem do obecnych funkcji. Sposób zagospodarowania terenu ma podkreślić podział na część reprezentacyjną – dziedziniec przed pałacem oraz wykonany według archiwalnych projektów ogród różany – i spacerowy park.

W części frontowej założenia przed pałacem przewidziano powrót do klasycystycznej formy gazonu, na którym zaprojektowano formy zieleni dostosowane do formy architektonicznej budynku, z zachowaniem osiowej kompozycji i otwarcia w stronę folwarku. Przy oficynie zachodniej zostanie odtworzony ogród zimowy – oranżeria. Między znajdującą się nieopodal wozownią a nowoprojektowanym budynkiem zaprojektowano reprezentacyjny dziedziniec z osią widokową w stronę ogrodu różanego obsadzonego historycznymi odmianami róż.

Za pałacem, po stronie południowej przewidziano plac służący działającej w przyziemiu kawiarni. Na osi pałacu, w nawierzchni wykonany zostanie ozdobny ornament z kontrastującego w kolorze kruszywa mineralnego. Będzie on miał przedłużenie w parterach roślinnych przy odtworzonym szpalerowym nasadzeniu lip wzdłuż elewacji. W części parkowej założono odtworzenie przedwojennego układu komunikacyjnego parku krajobrazowego z dostosowaniem do obecnej funkcji użytkowej. Przywrócona zostanie oś widokowa na wyspę i układ wodny. Wnętrza parkowe zostaną ucztyelnione przez konieczne przesadzenia młodych drzew. Na wyspie pojawi się akcent w postaci drewnianej altany, a kładka na wyspę zostanie odtworzona. W projekcie przewiduje się umieszczenie oświetlenia, a także ławek oraz koszy i stojaków rowerowych.

Projekt uzgodniono z Konserwatorem Zabytków i Wojewódzką Radą Zabytków, która nie wniosła żadnych uwag.

PRZYPAŁACOWY PARK I OGRODY W LEWKOWIE
STRONA 1/7

KONTAKT





KONTAKT



PRZYPAŁACOWY PARK I OGRODY W LEWKOWIE
STRONA 3/7

KONTAKT

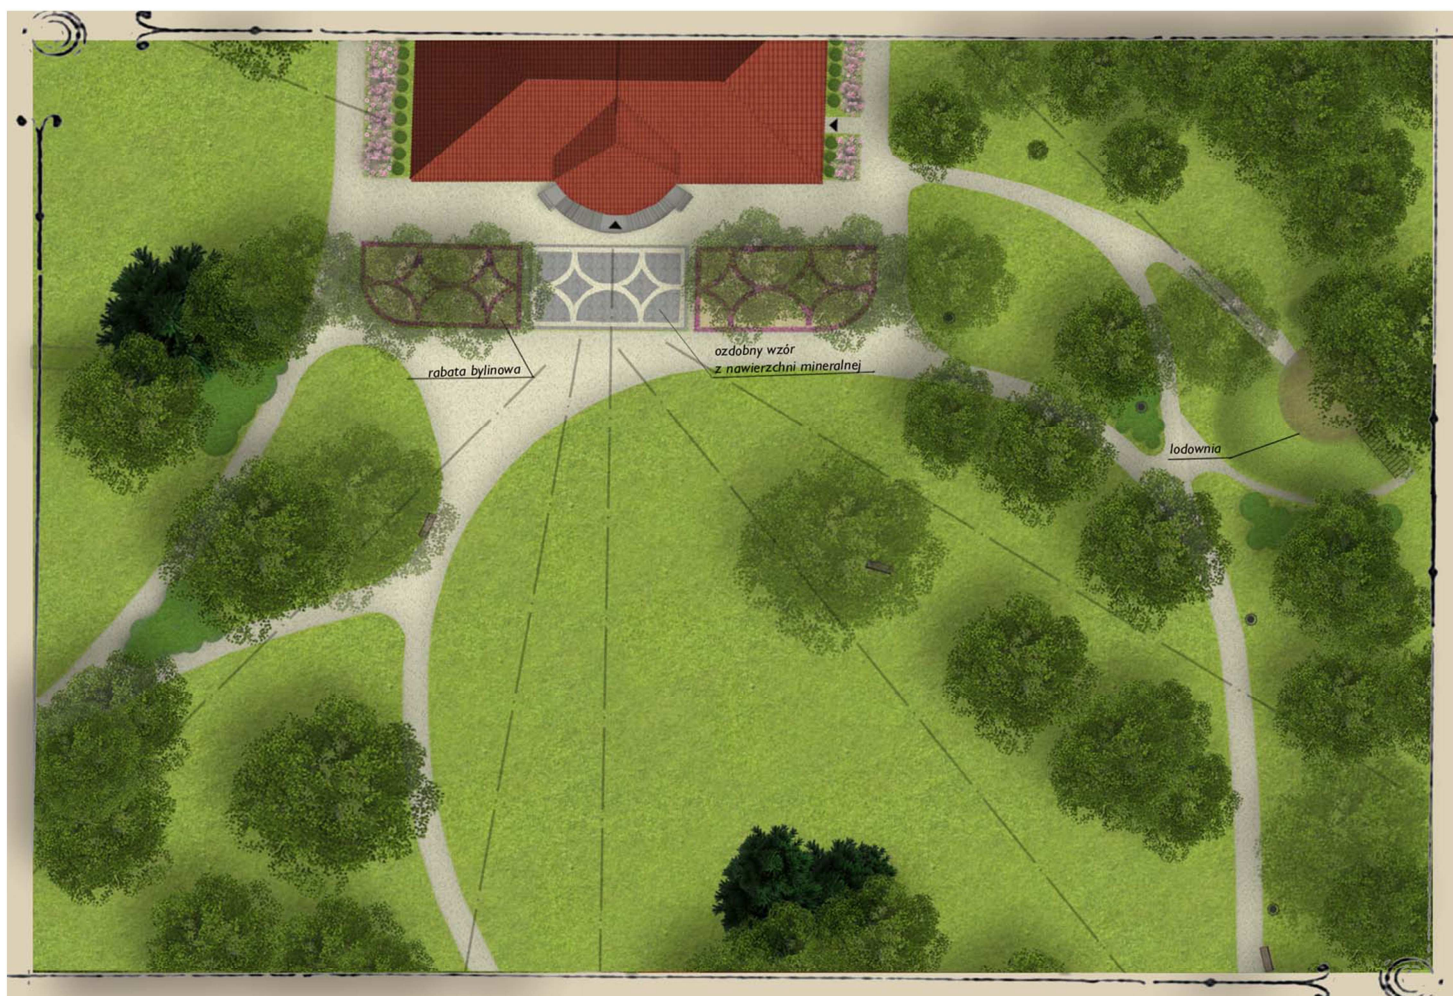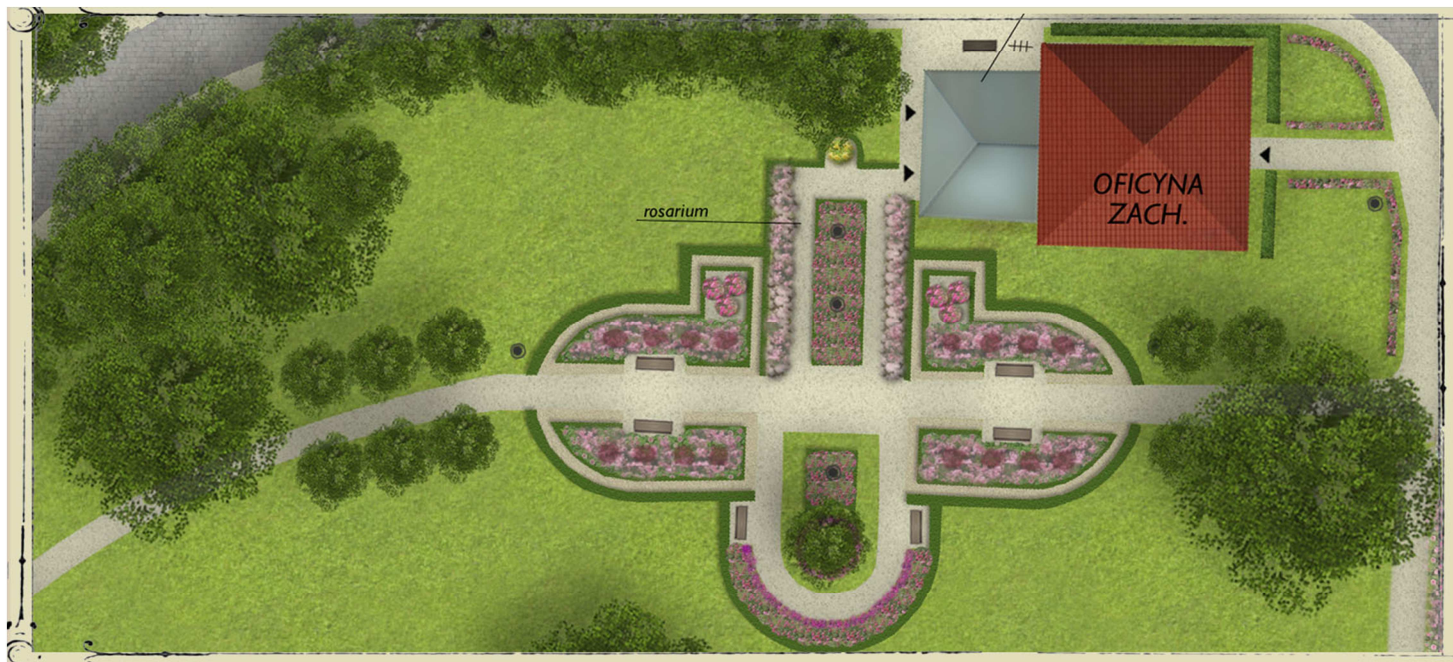


PRZYPAŁACOWY PARK I OGRODY W LEWKOWIE
STRONA 4/7

KONTAKT




PRZYPAŁACOWY PARK I OGRÓD W LEWKOWIE
STRONA 5/7

KONTAKT

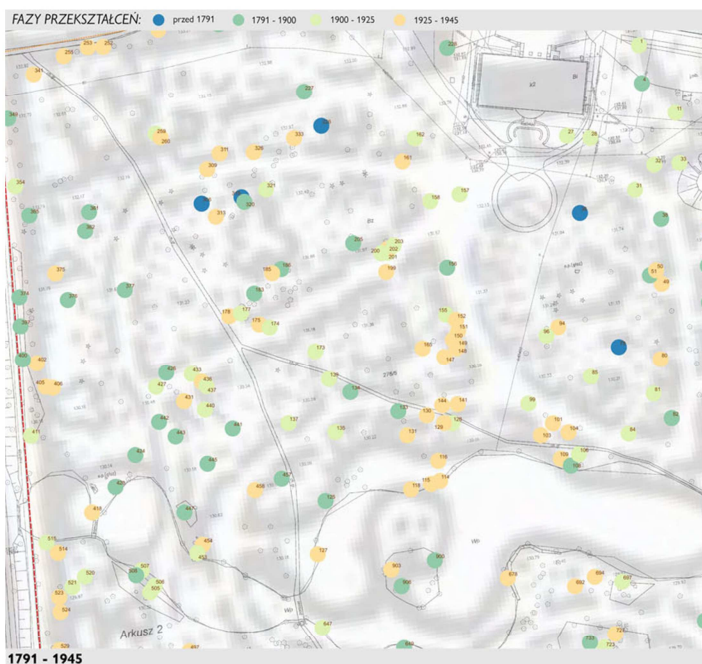



1791 - 1945

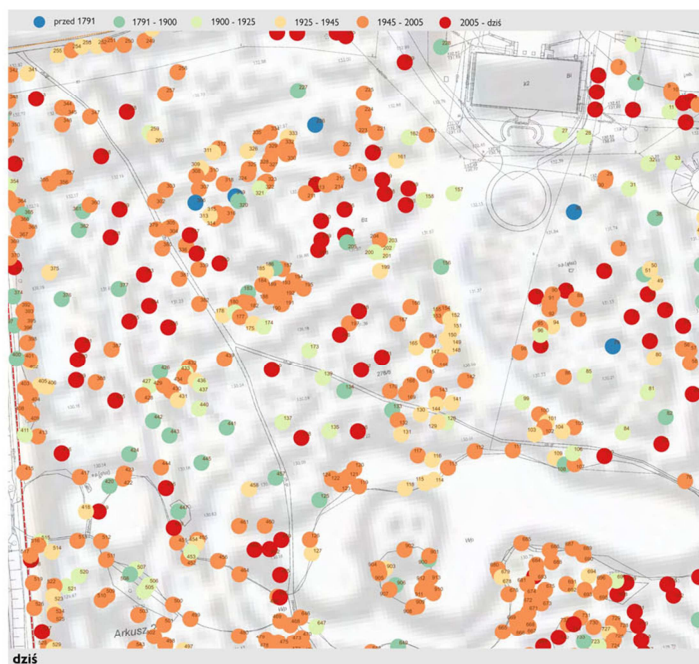

dziś

PRZYPAŁACOWY PARK I OGRODY W LEWKOWIE
STRONA 6/7

KONTAKT

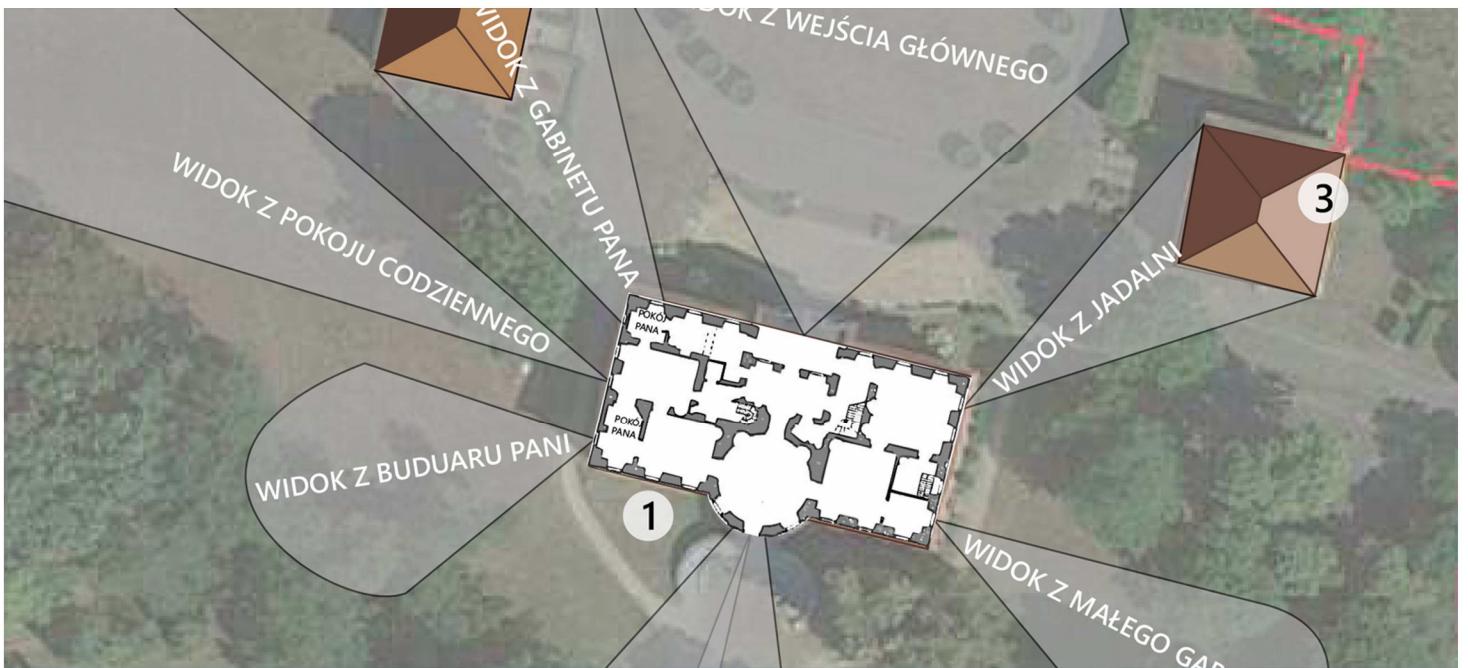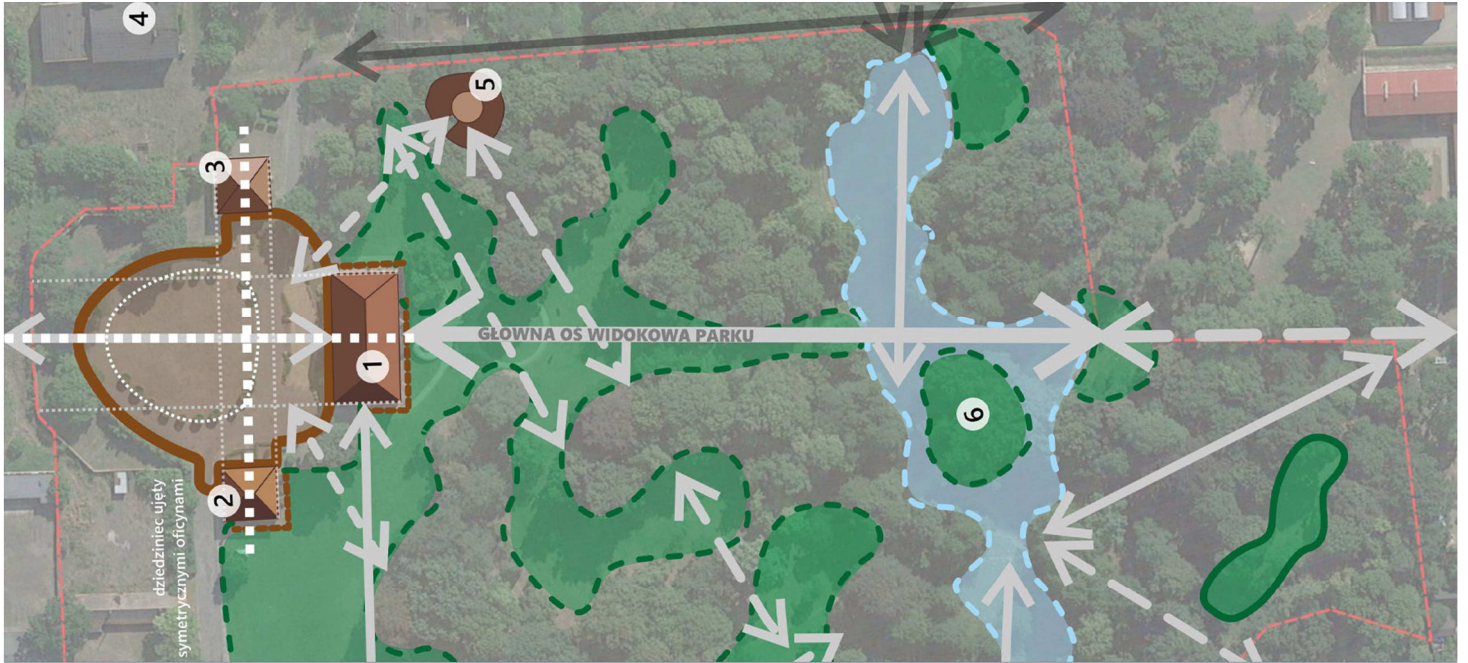

KONTAKT